




平面図

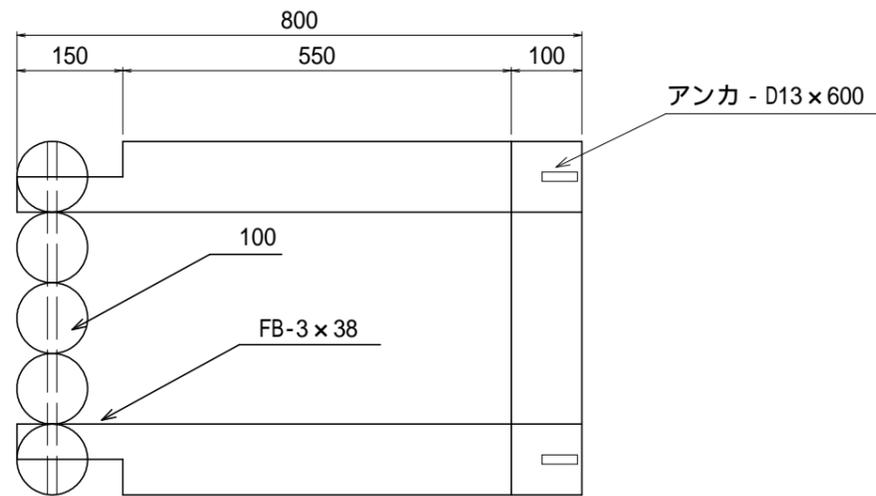

立面図

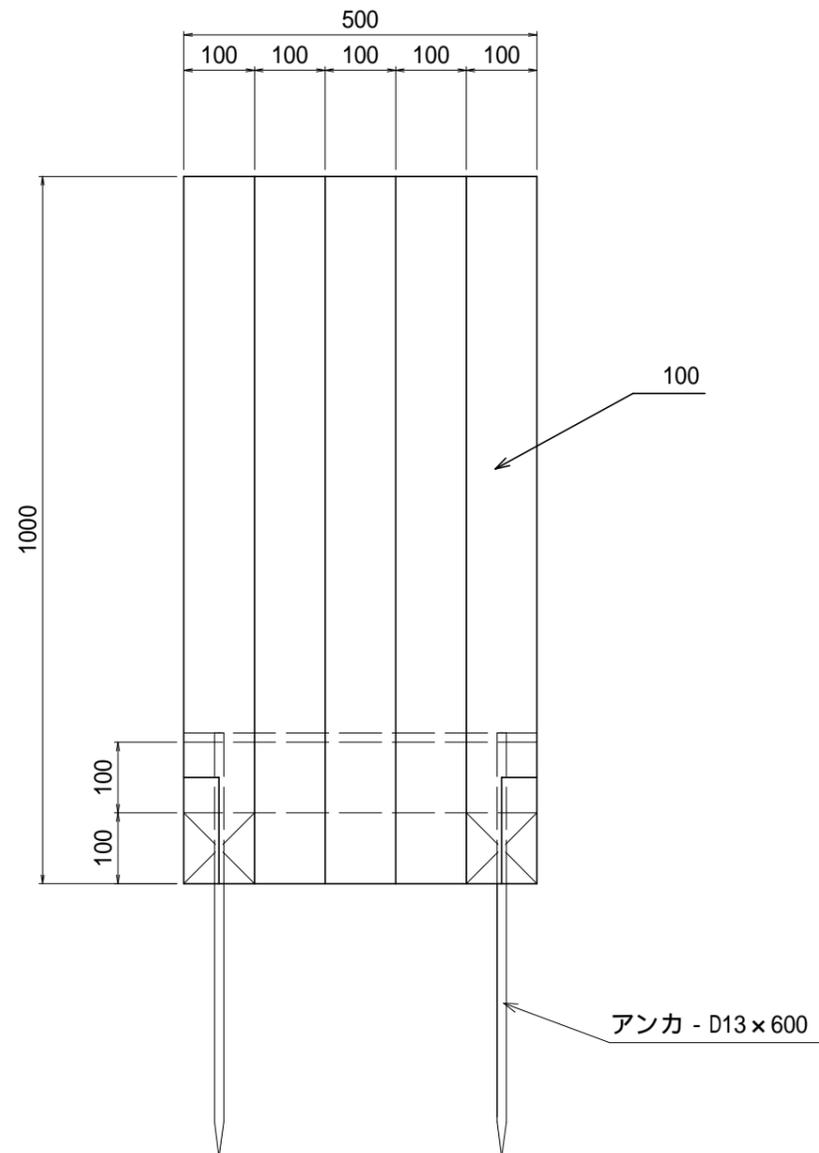

側面図

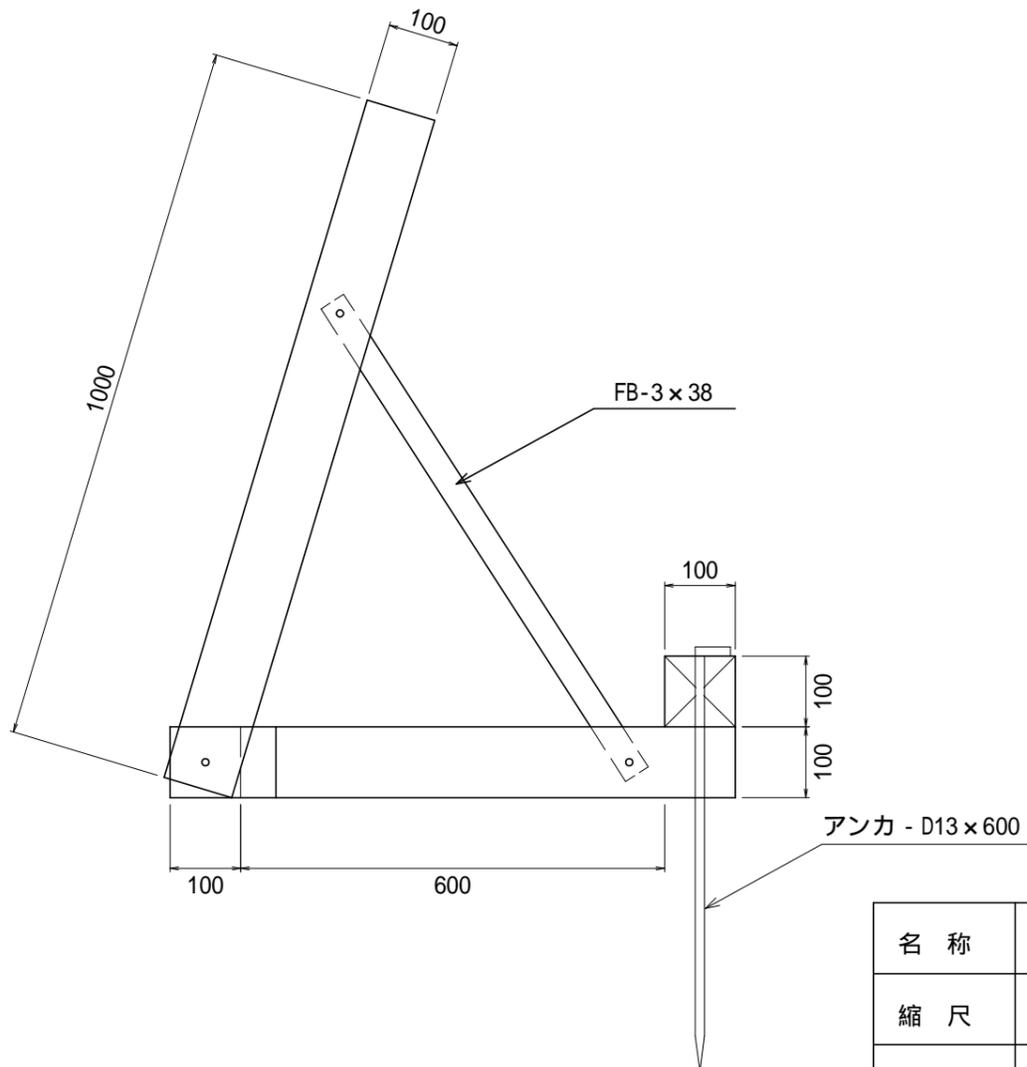

名称	木製土留工		型番
縮尺		図番	
単位	mm		