



平面図

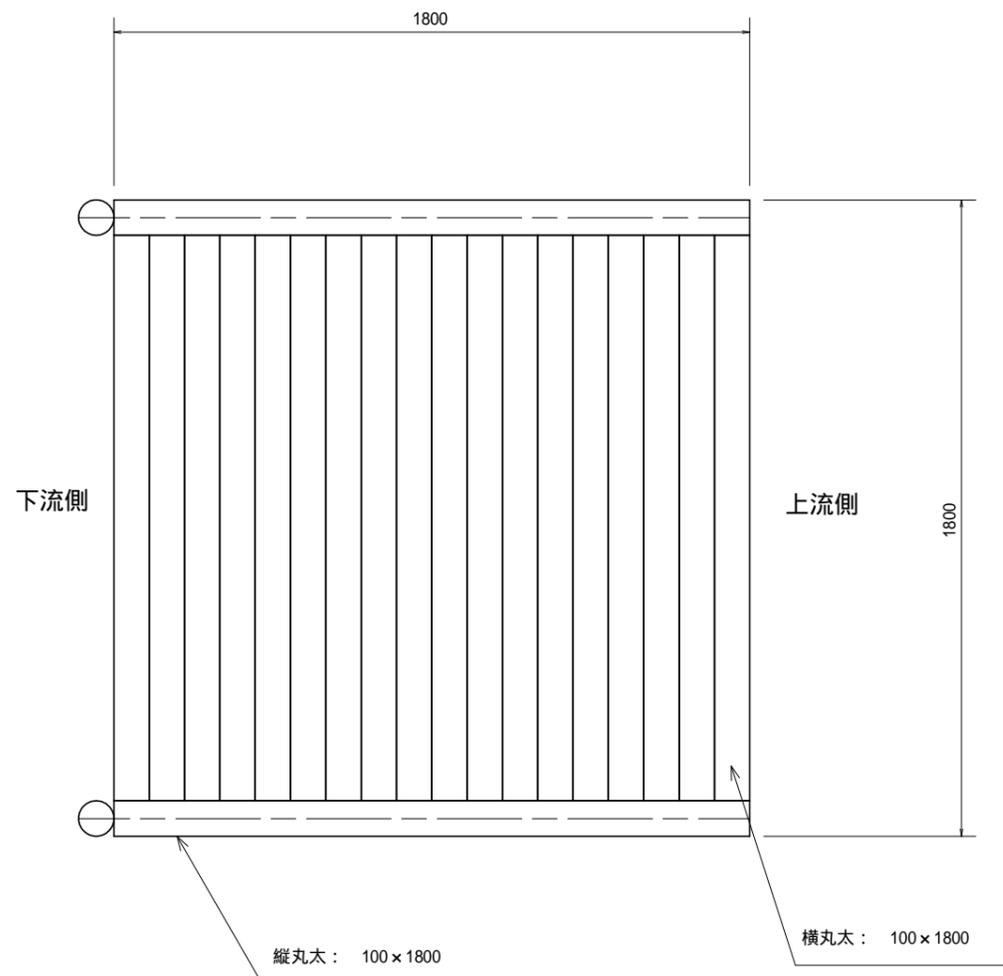

側面図

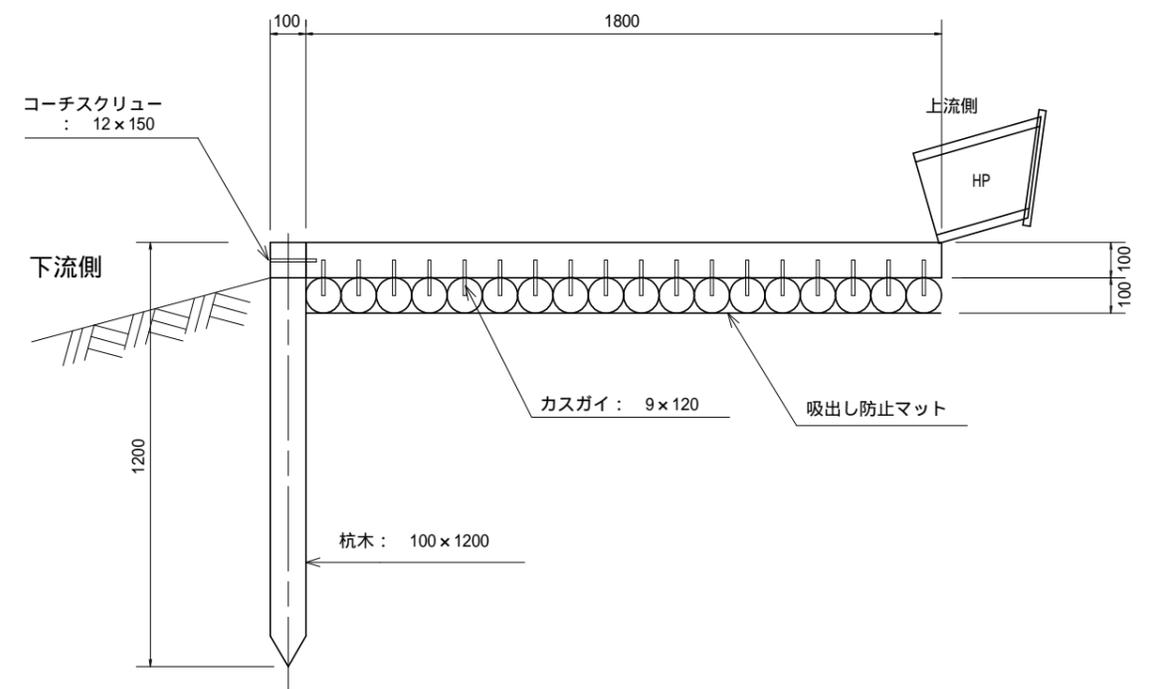

名称	木製水叩工 (1.8mタイプ)		型番	
縮尺		図番		
単位	mm			