




正面図

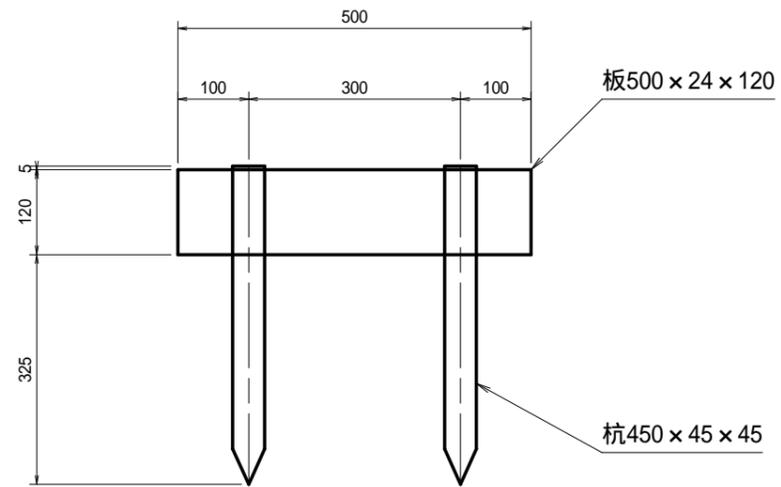


断面図

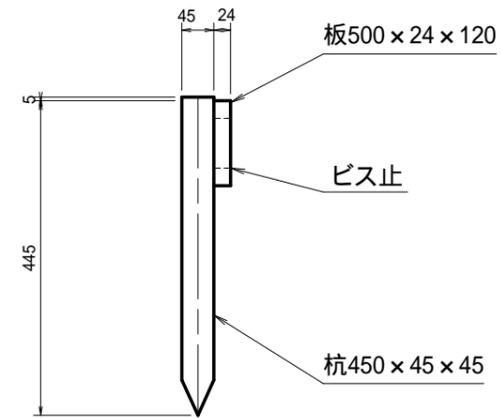

平面図

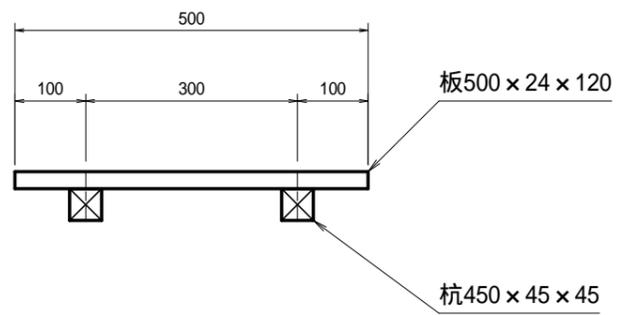

設置断面図

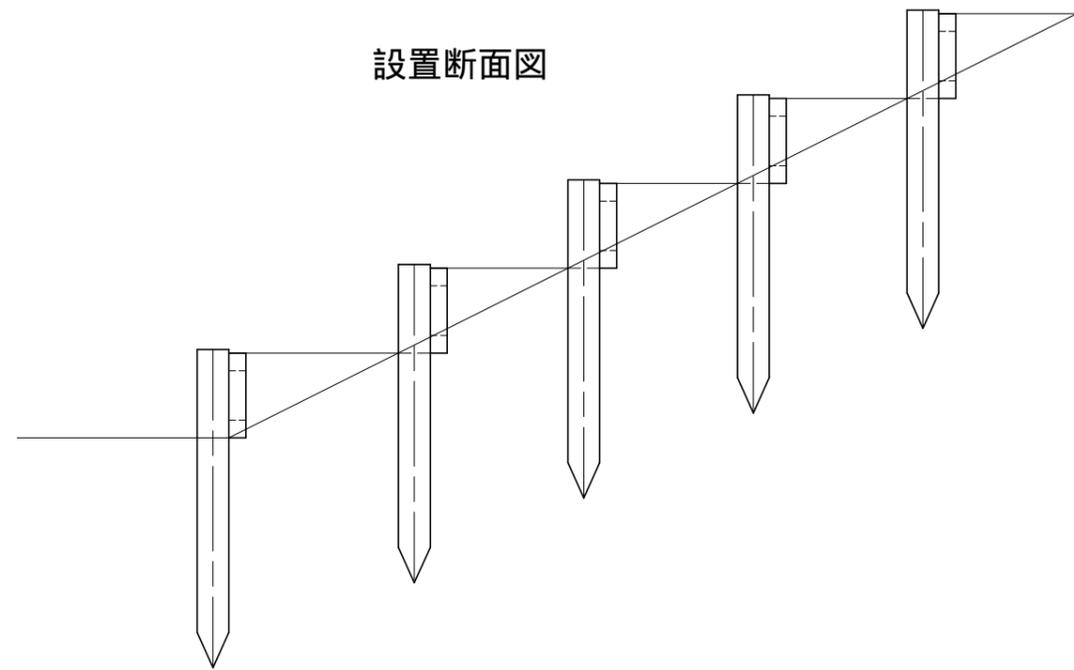

名称	木製階段工		型番
縮尺		図番	
単位	mm		