




正面図

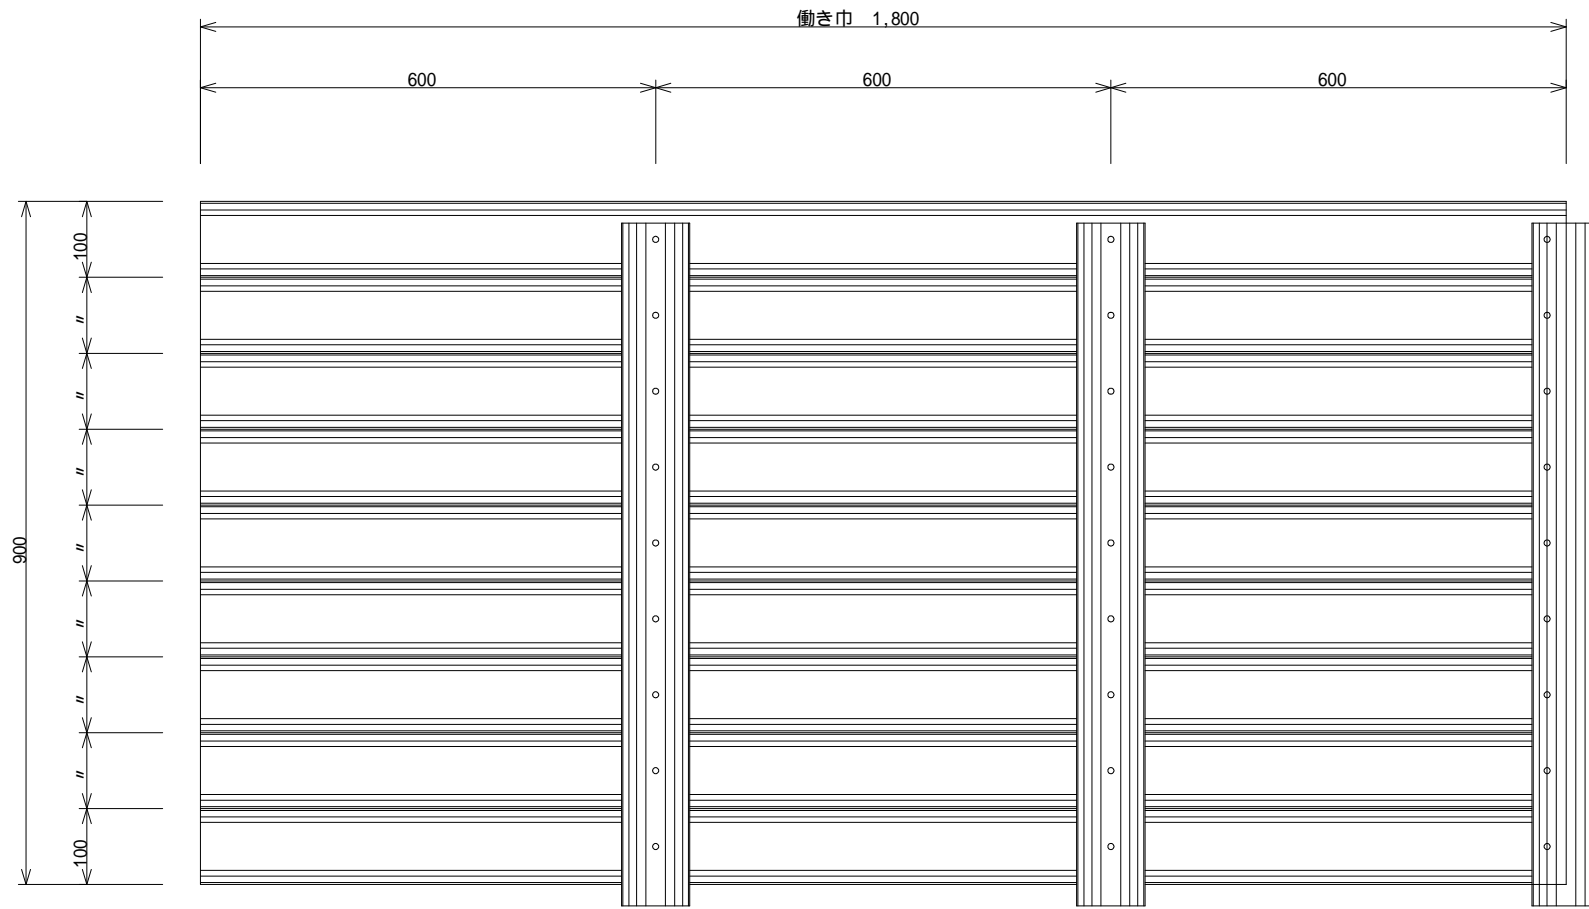

断面図

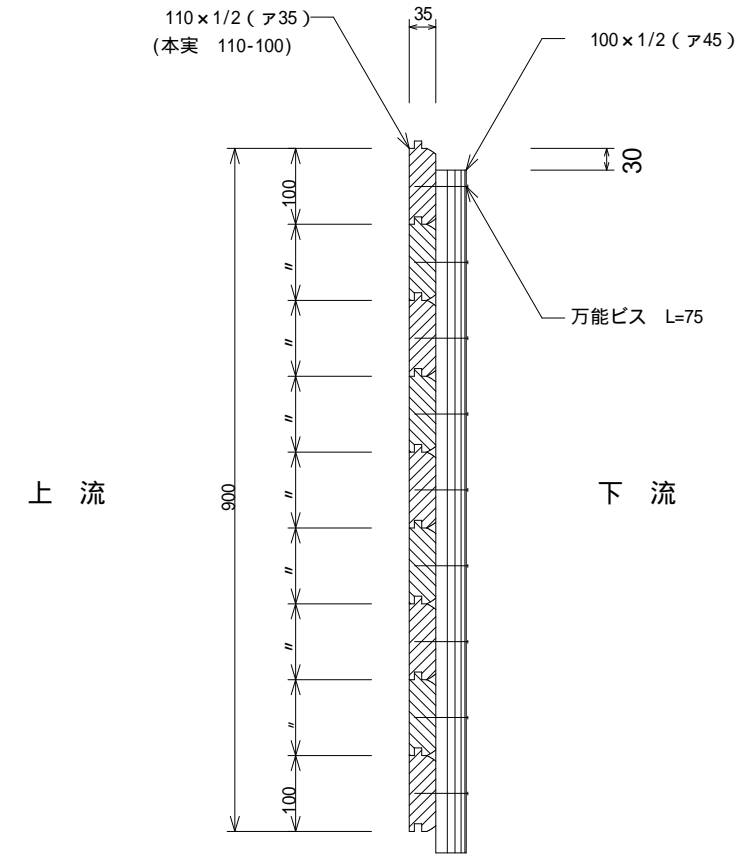

平面図

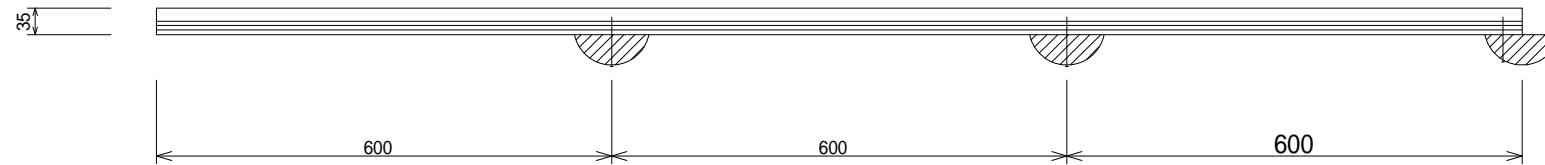

名称	木製型枠パネル 改良型		型番
縮尺		図番	
単位	mm	特許 第3780308号	