




正面図

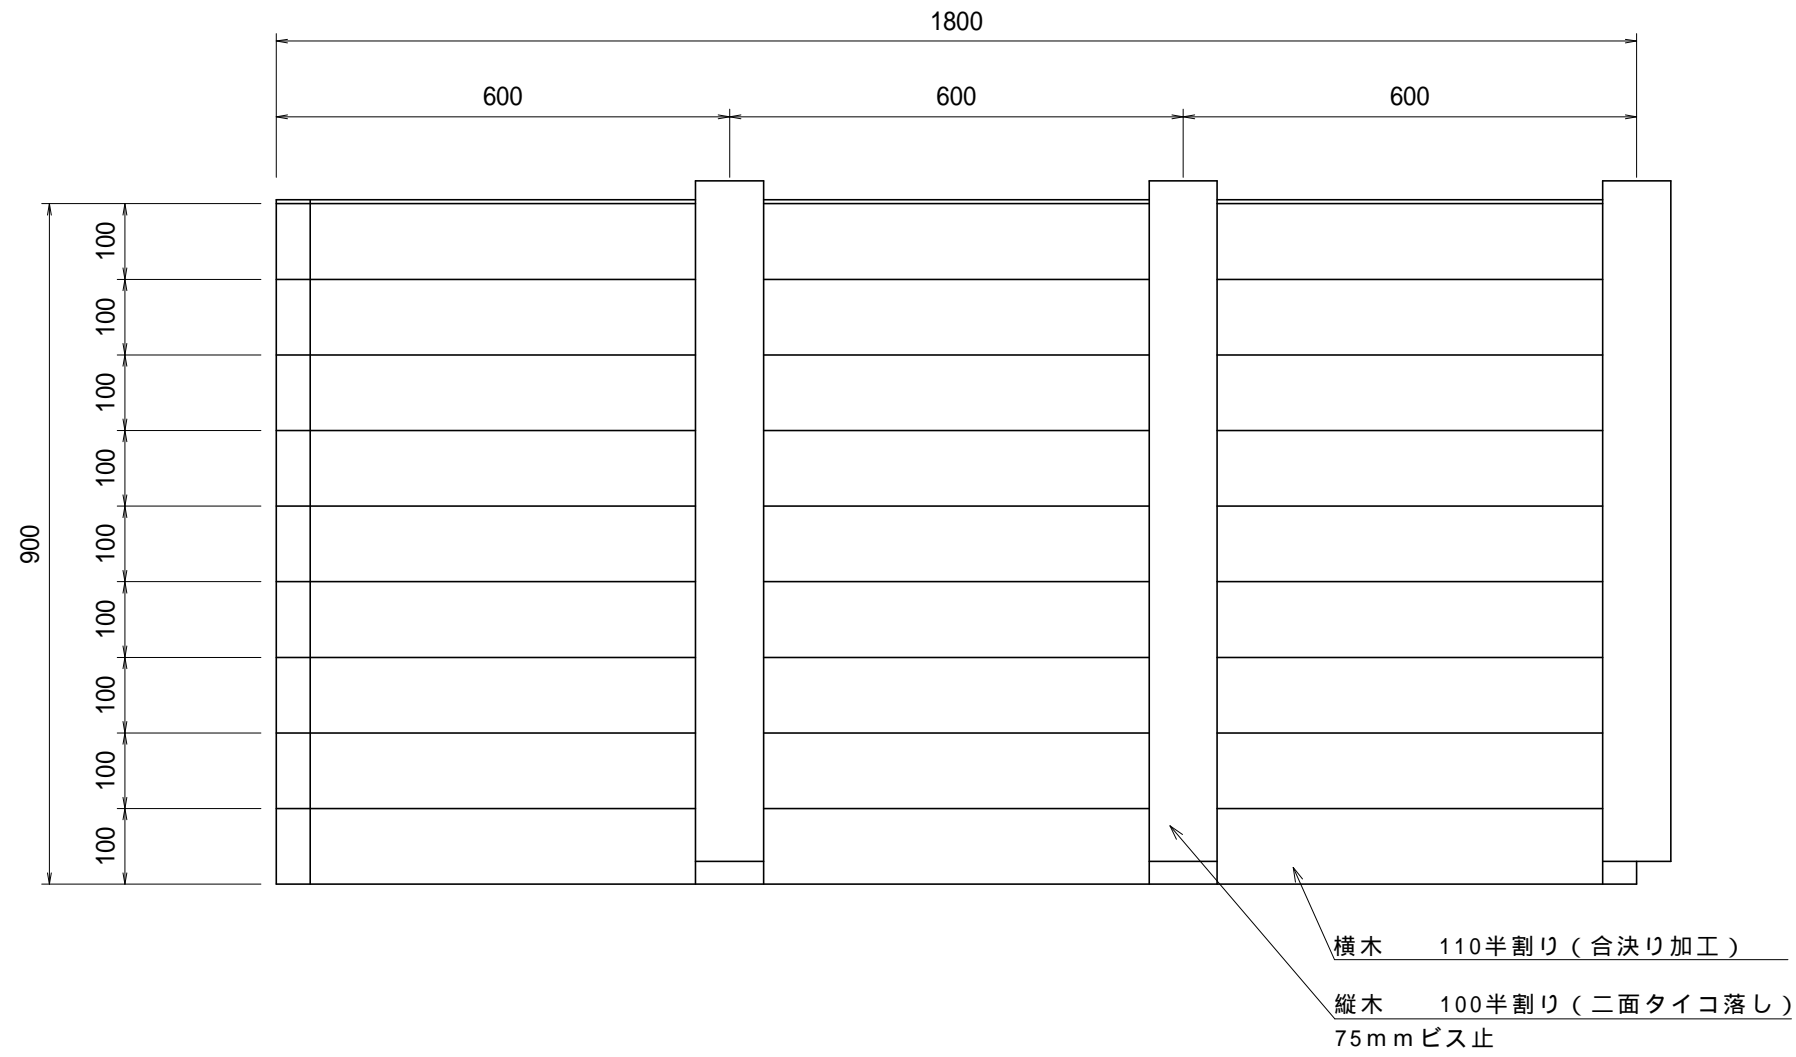


断面図

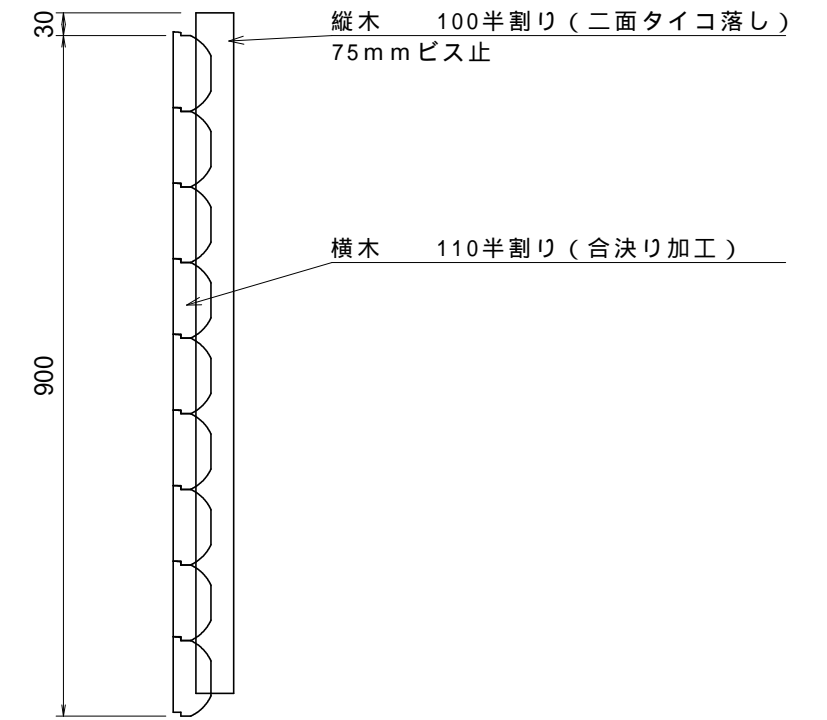

平面図

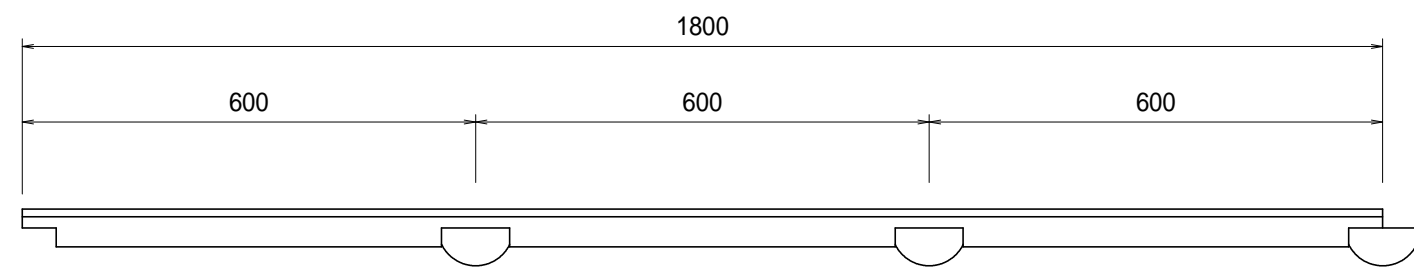

部材詳細図 S=1/5

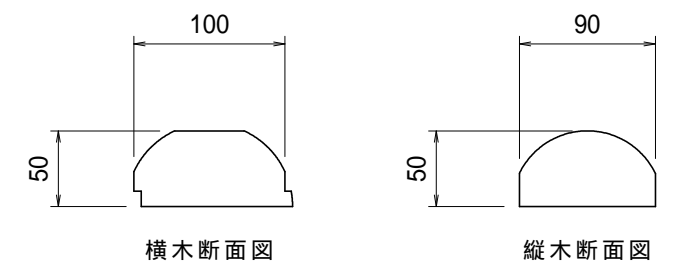

名称	木製型枠パネル 改良型		型番	
縮尺		図番		
単位	mm			