




正面図

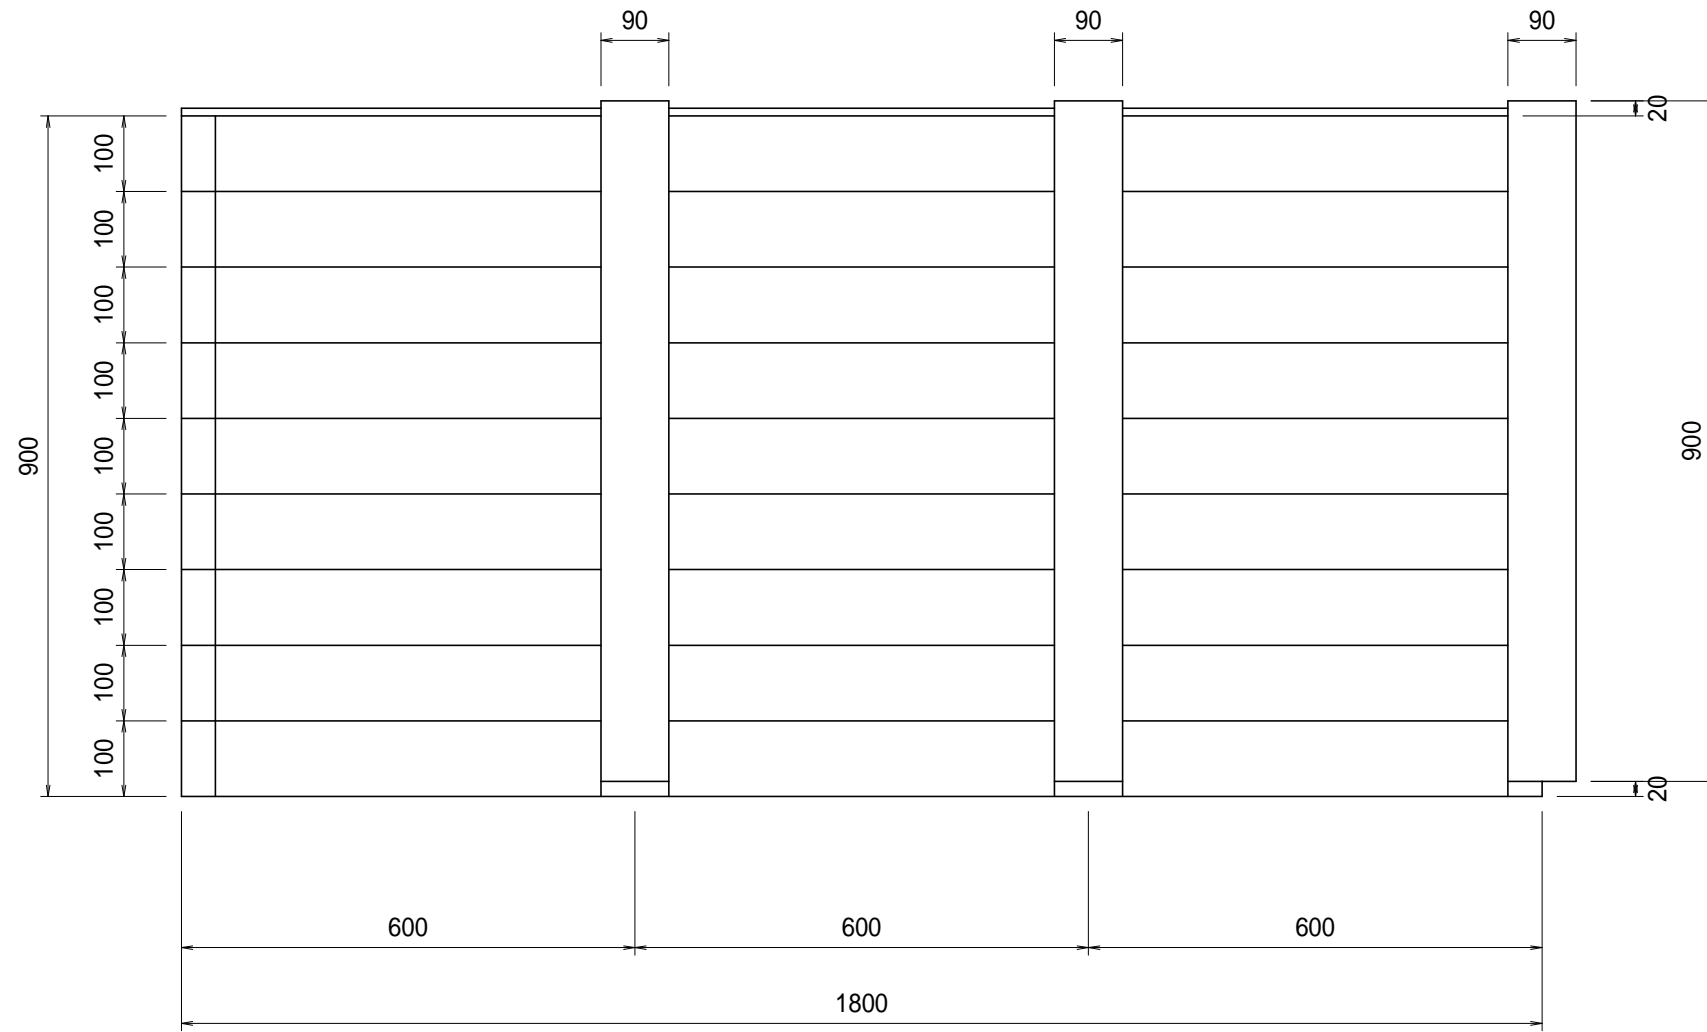

断面図

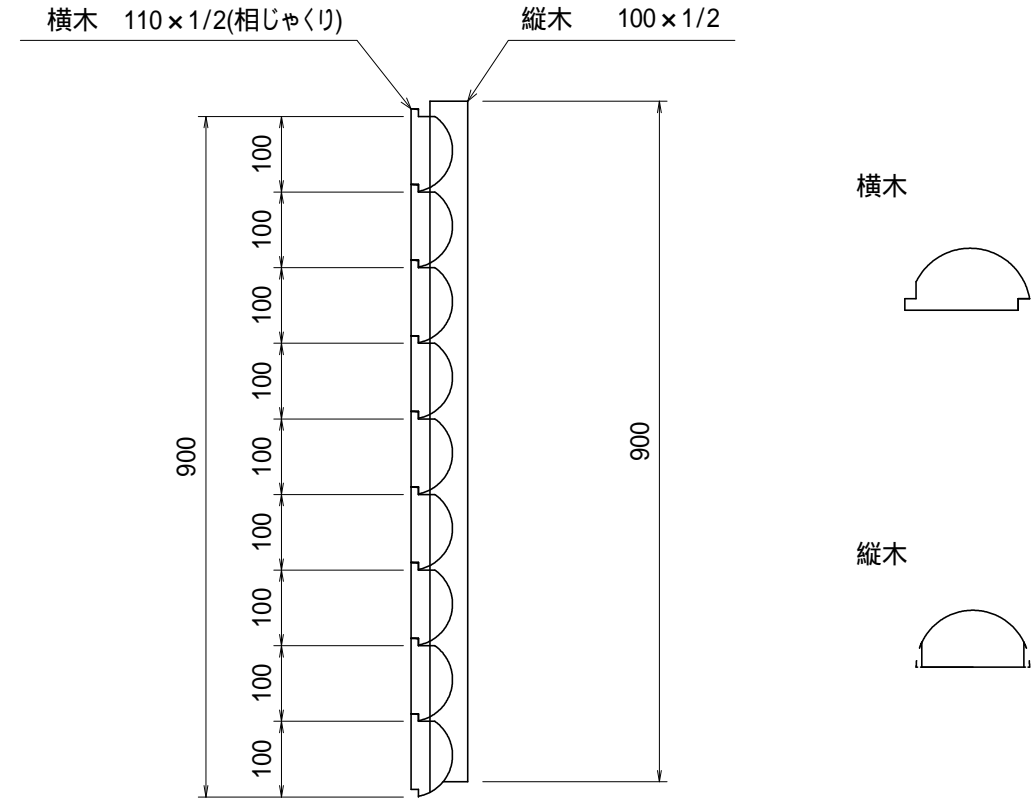

平面図

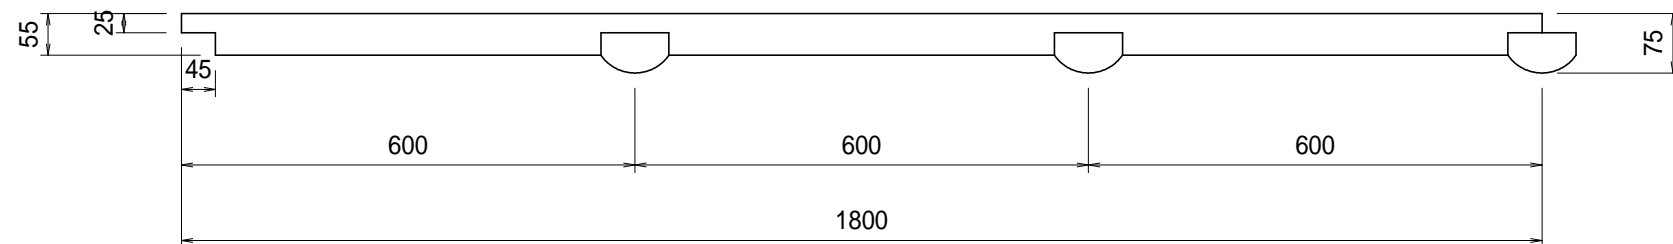

特記事項

- ・スギ間伐材使用
- ・ローリング加工材使用

名称	木製型枠パネル 改良型		型番	
縮尺		図番		
単位	mm			