



平面図



正面図

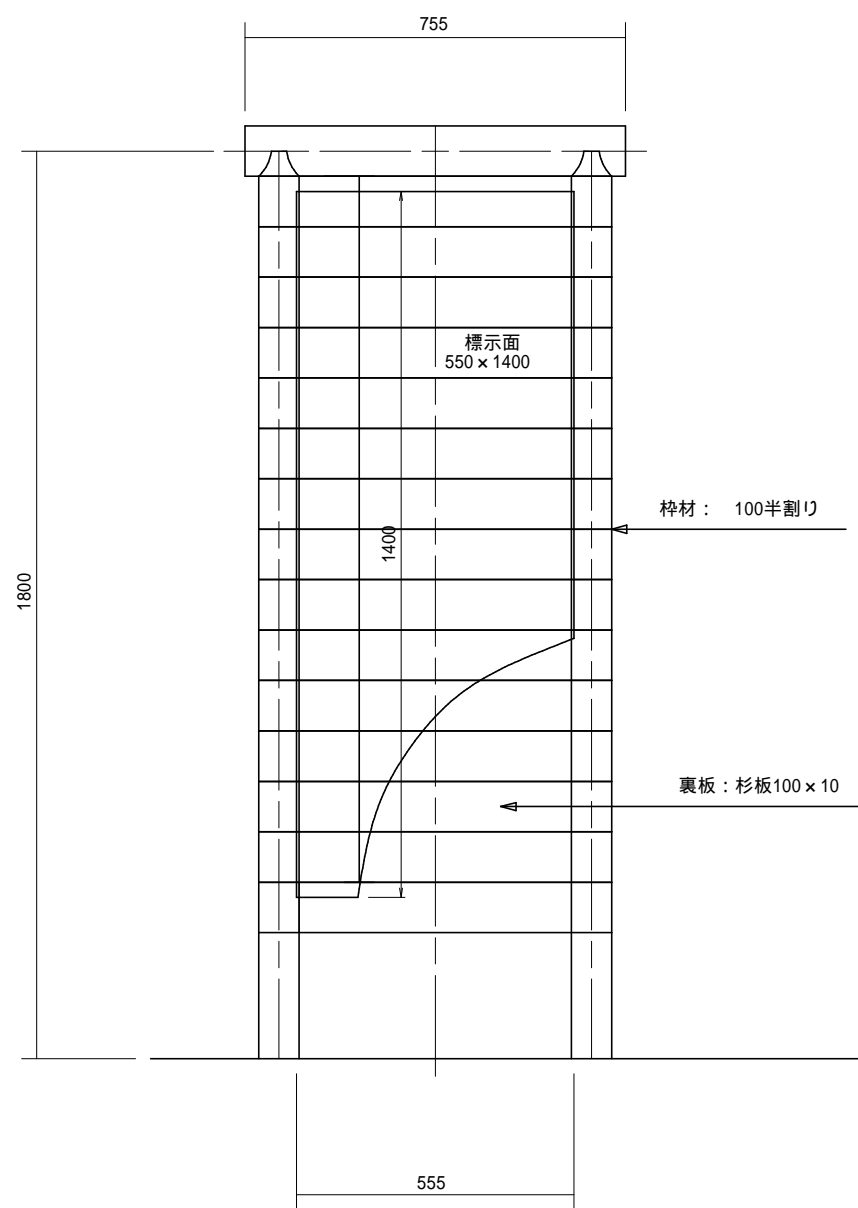

背面図

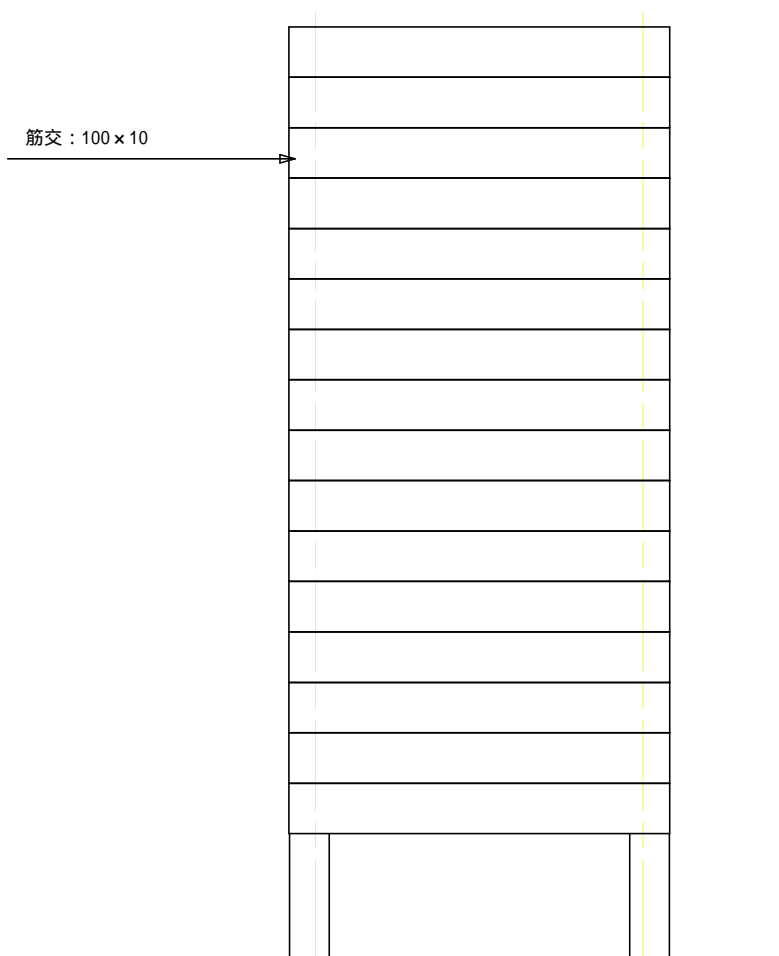

名称	木製工事看板枠 半割タイプ-小		
縮尺		図番	
単位	mm		