




平面図

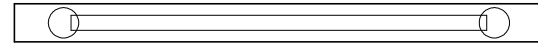

正面図

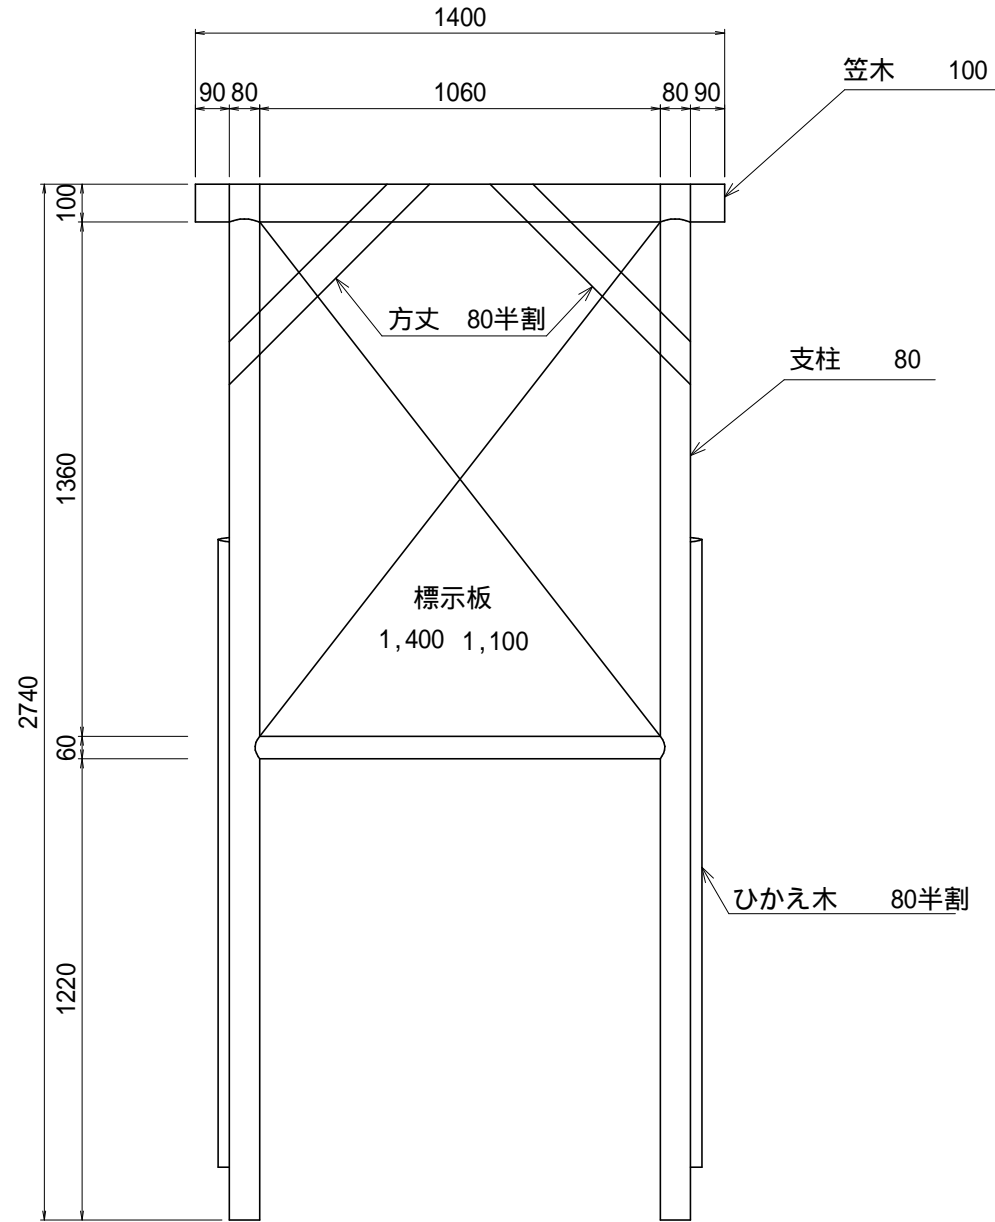

側面図

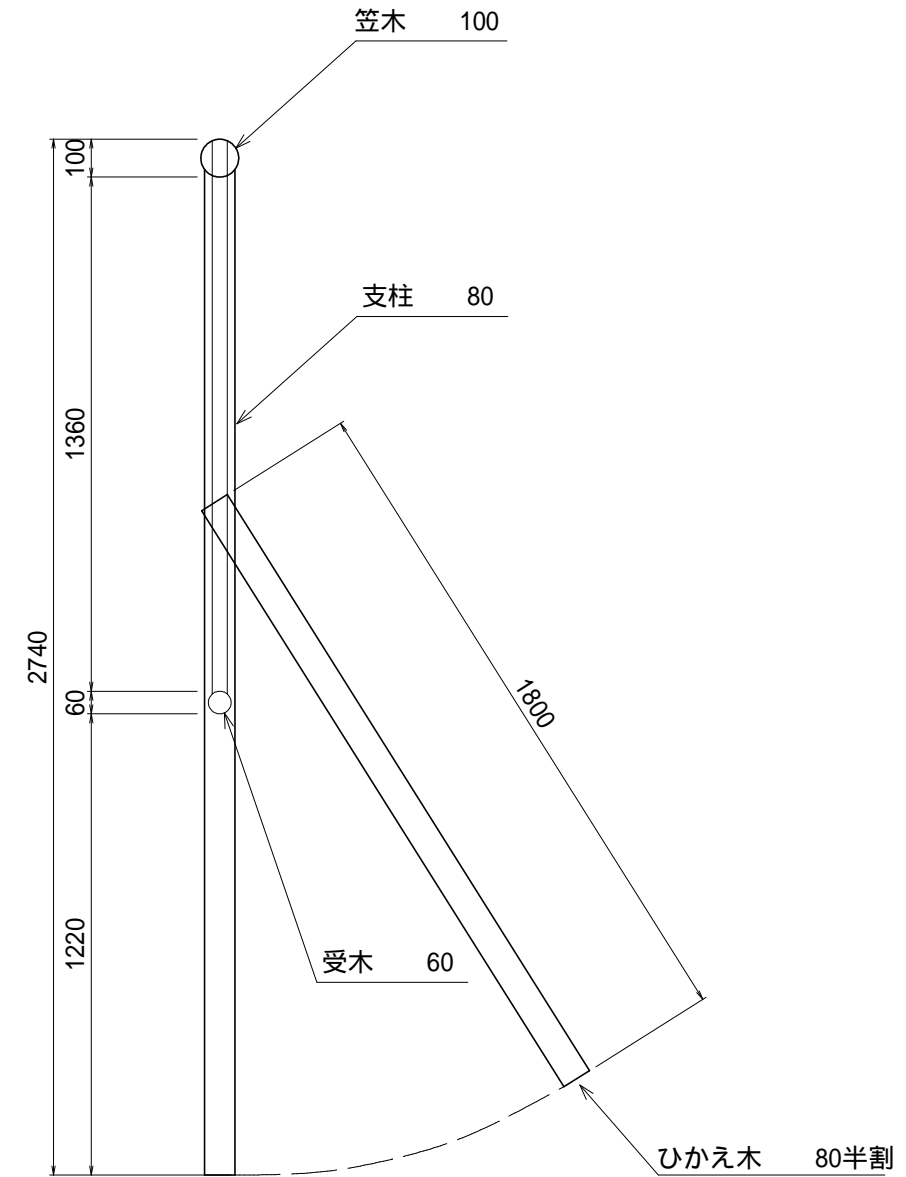

名称	木製工事看板枠 丸太タイプ		型番	
縮尺		図番		
単位	mm			