



平面図

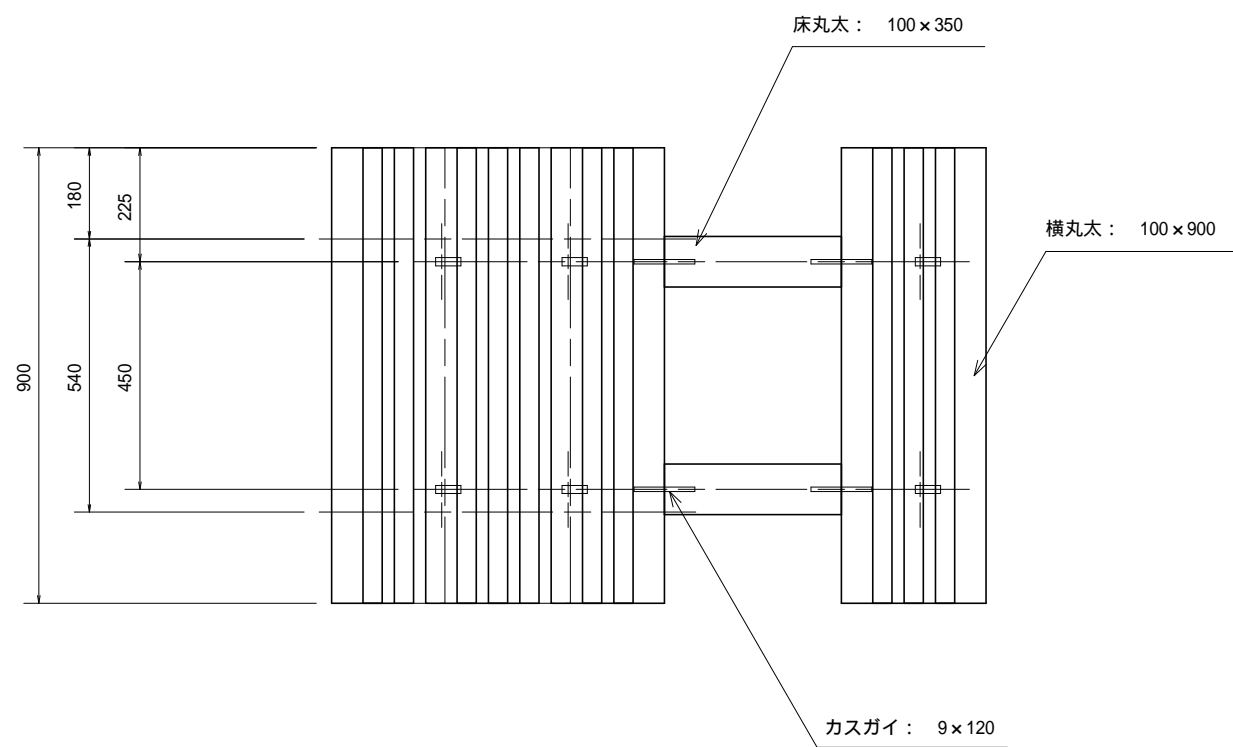

断面図

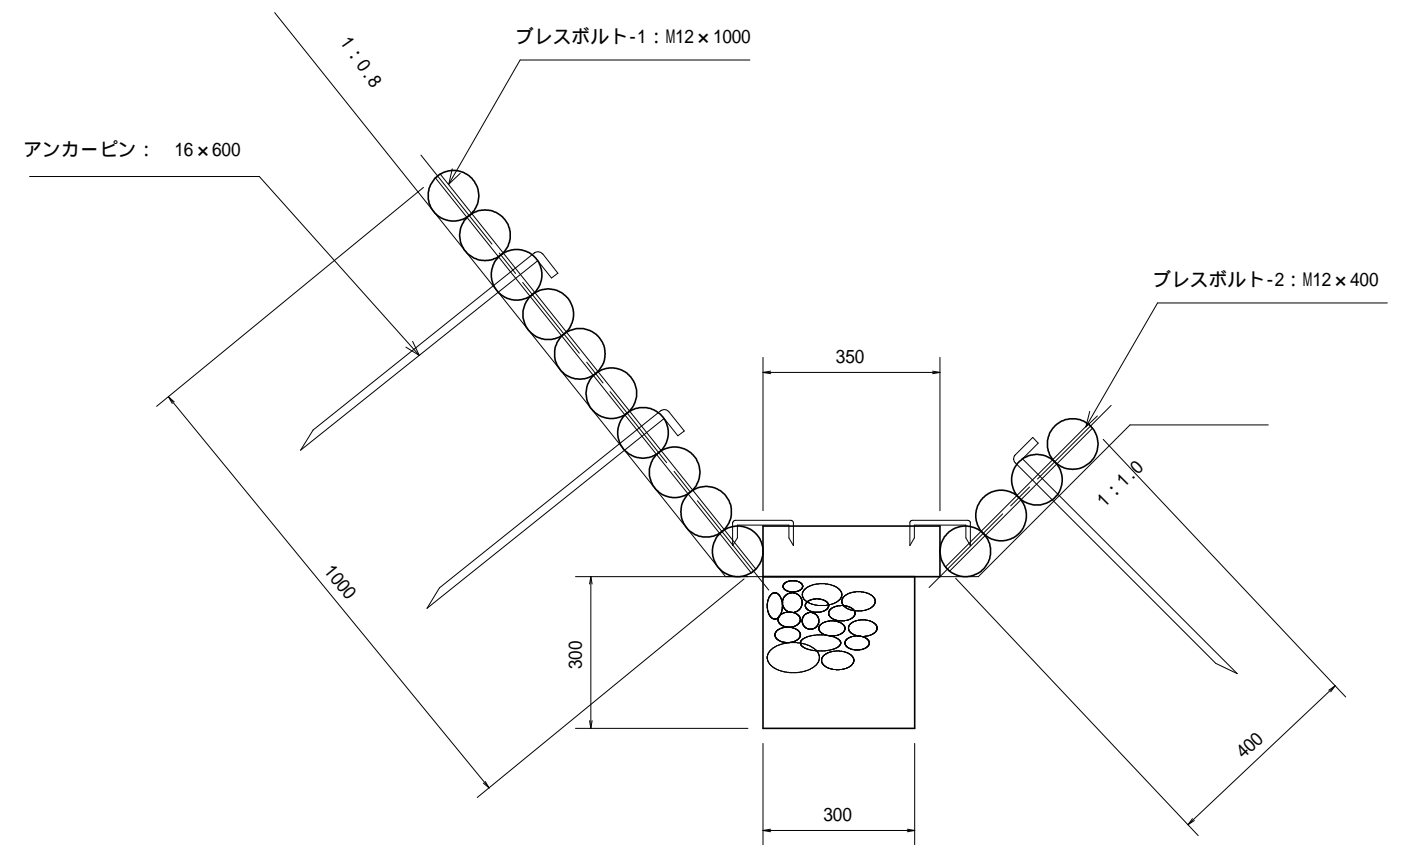

名称	法尻保護工		型番
縮尺		図番	
単位	mm		