



平面図

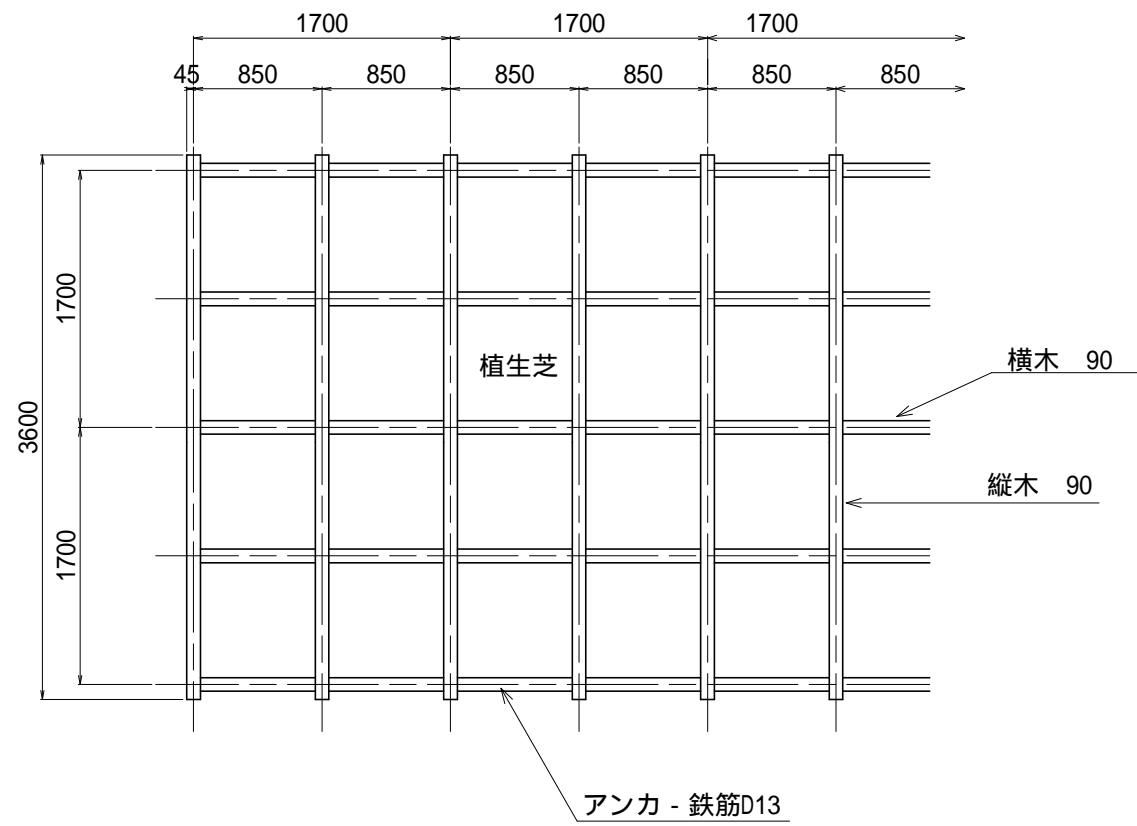

断面図

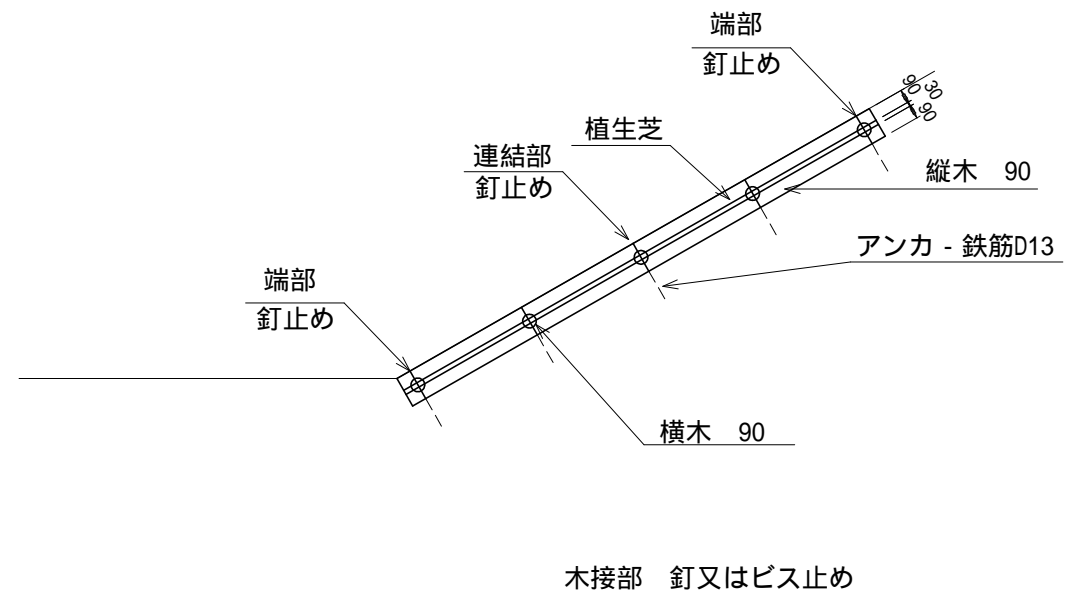

30°以下の、法切り・盛土斜面

名称	法面保護工		型番
縮尺		図番	
単位	mm		