




正面図

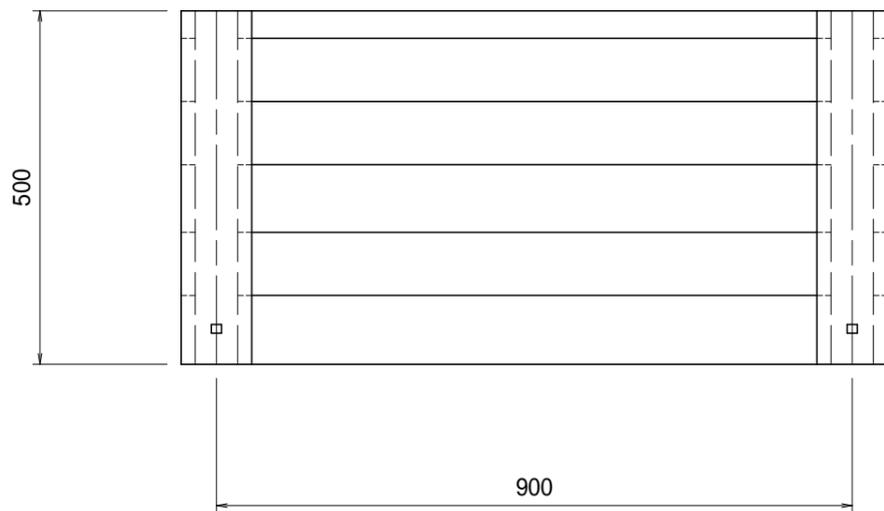

断面図

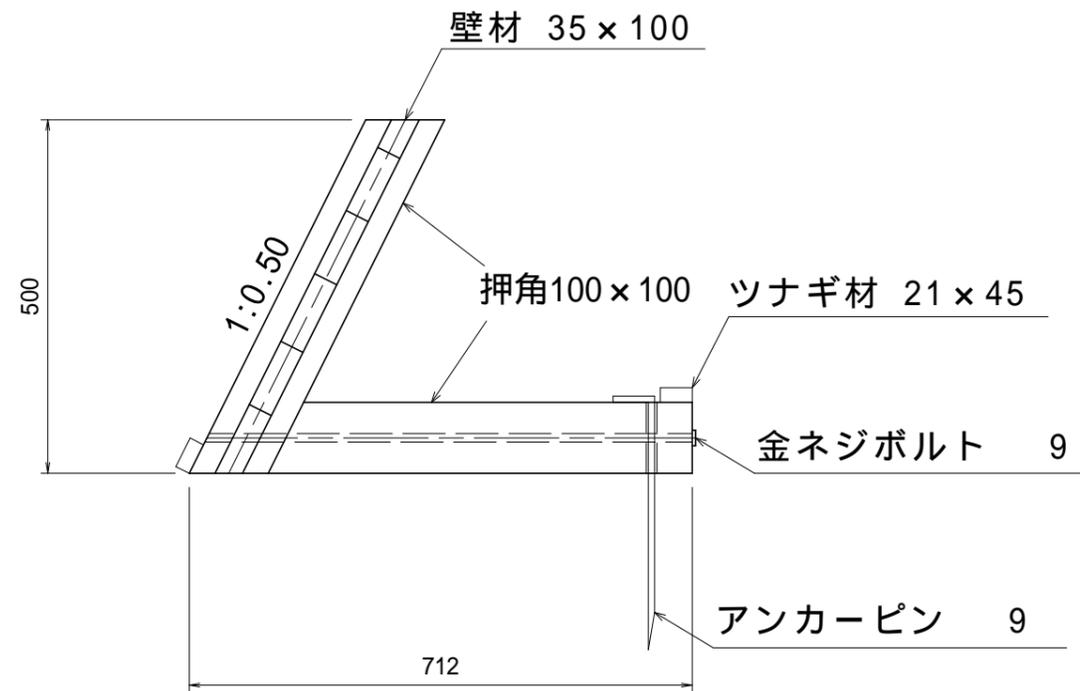

平面図

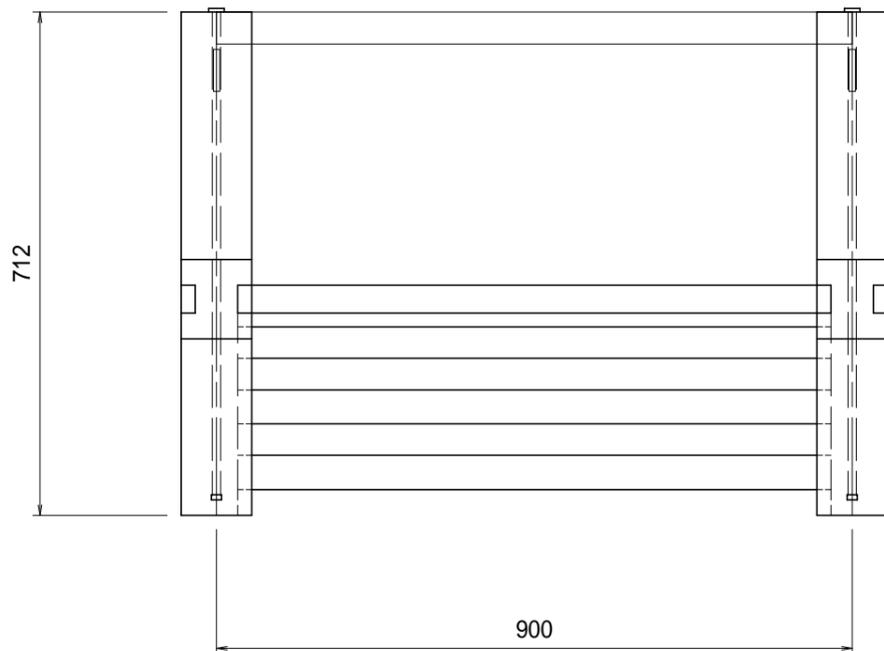

名称	木製積苗工		型番
縮尺		図番	
単位	mm		