



平面図

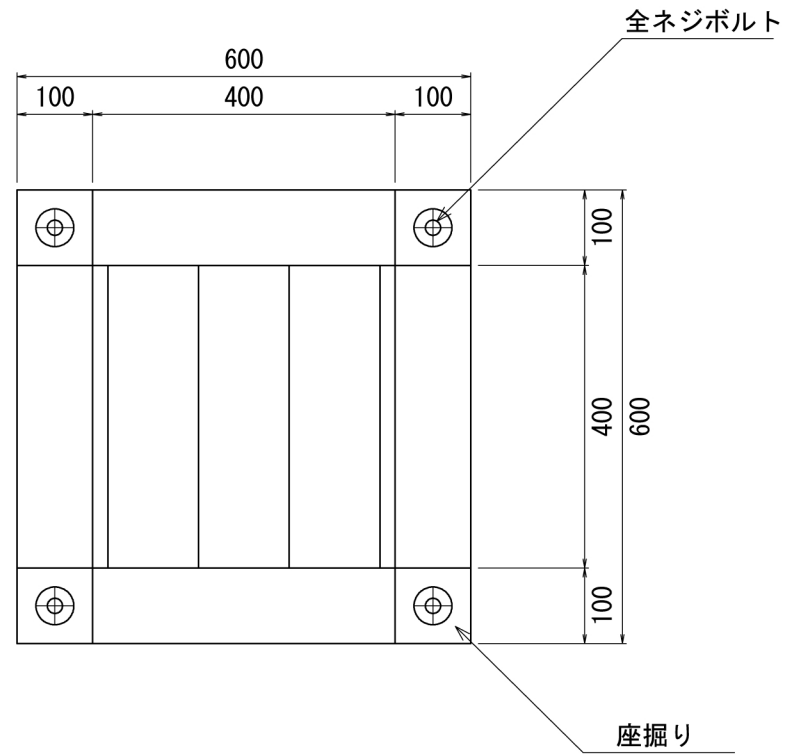


※排水開口は現地にて、任意方向に開ける

正面図

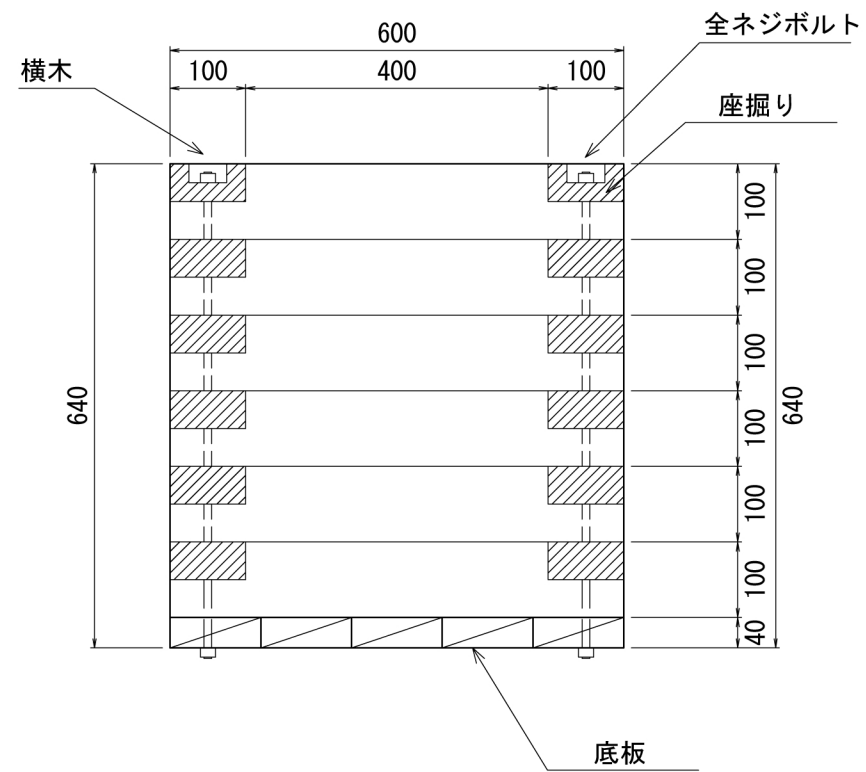

側面図

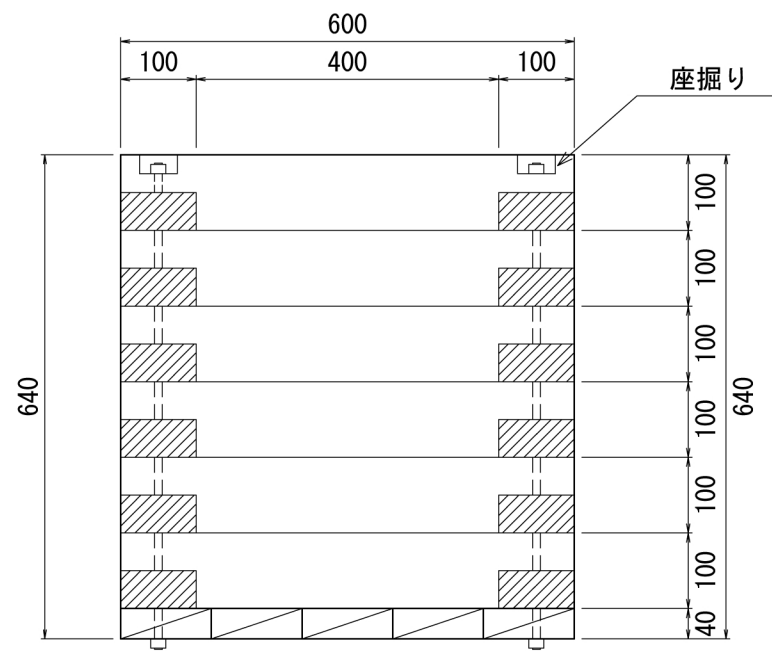

名称	木製集水柵工		型番
縮尺		図番	
単位	mm		