

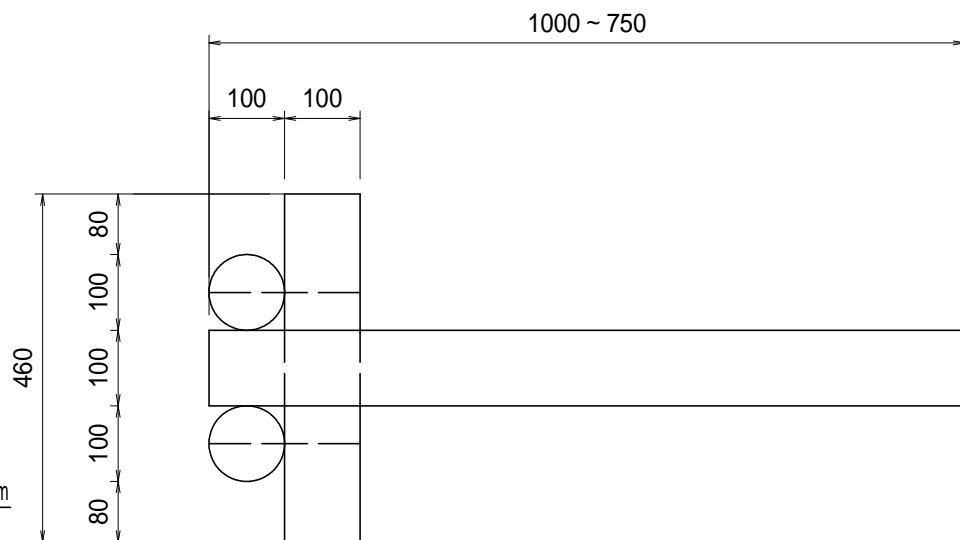
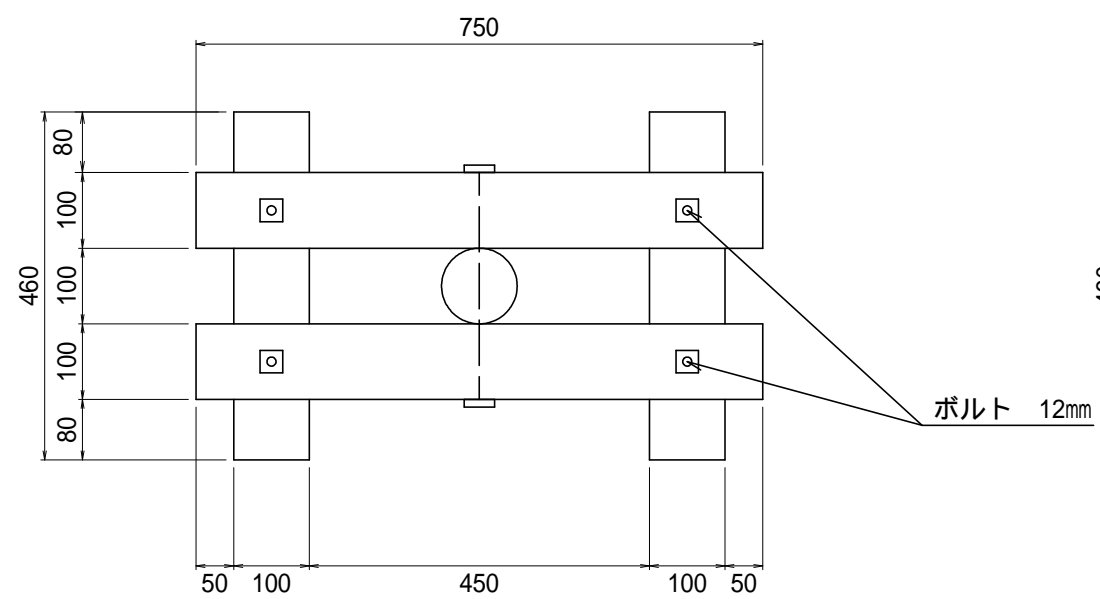


正面図

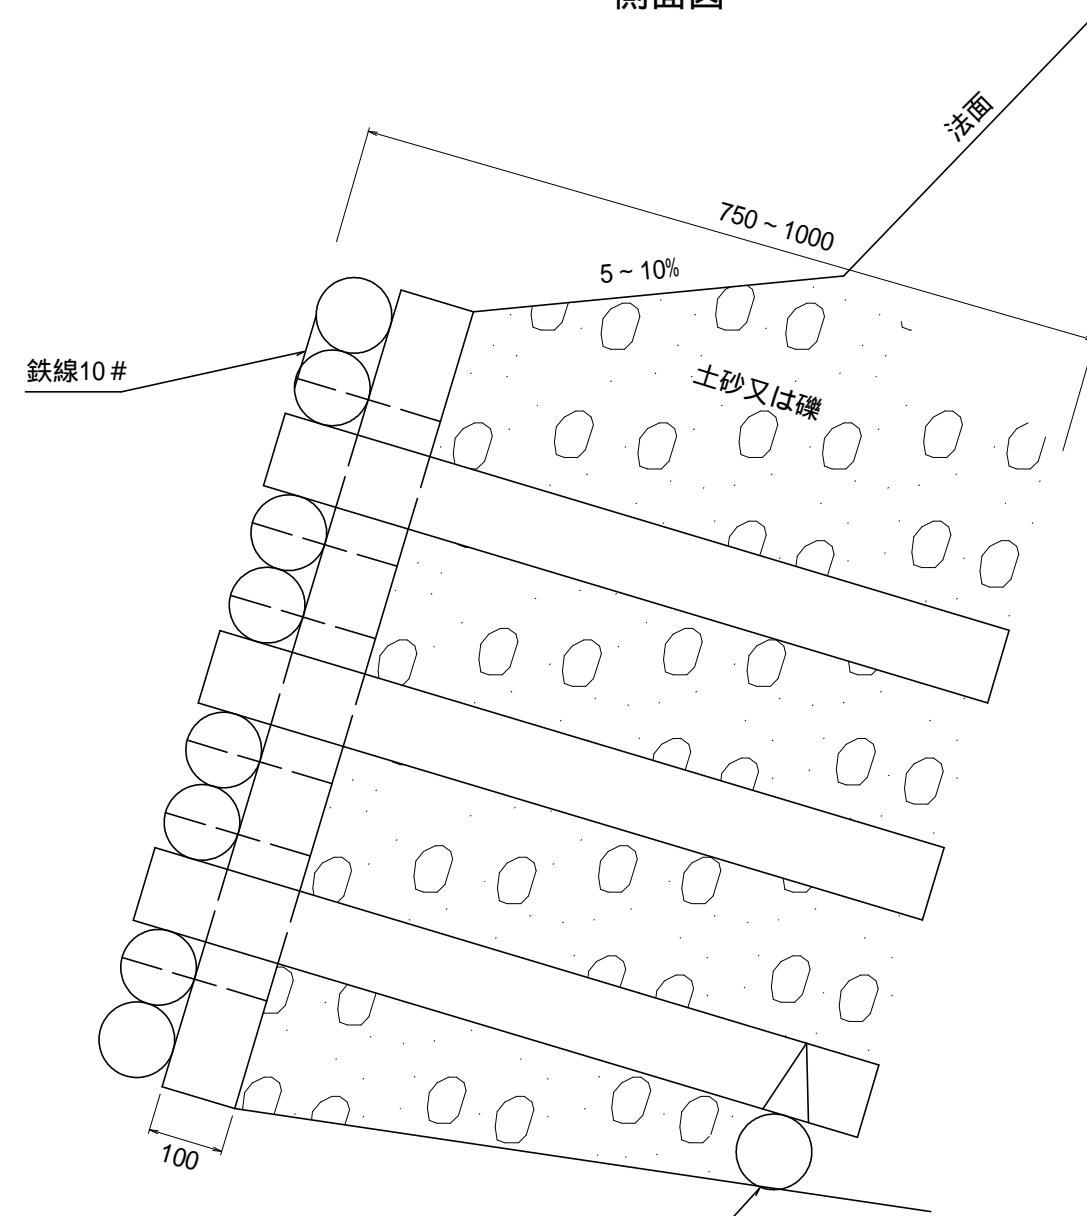

側面図

組立図

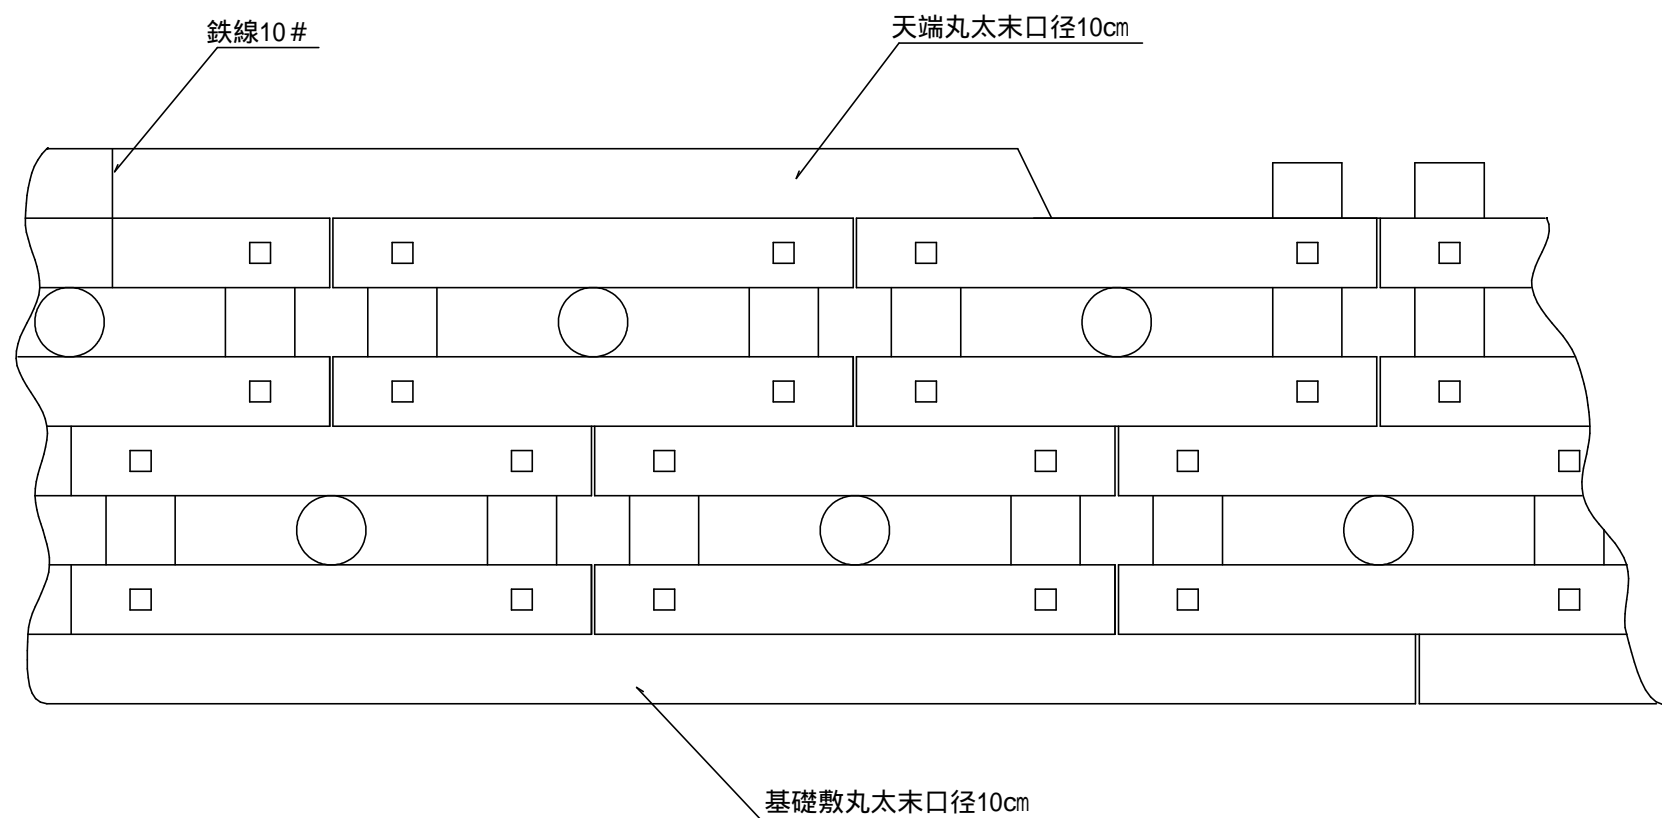

必要に応じて施工
控敷丸太 末口径 10cmを施工する

名称	木製ブロック積工		型番
縮尺	1/10	図番	
単位	mm		