


荷姿

施工標準図

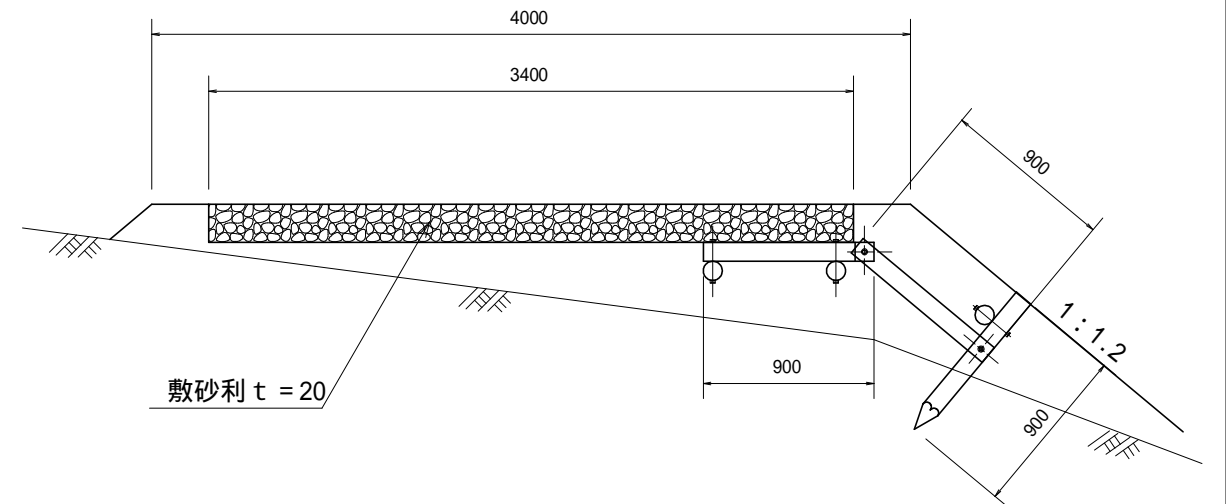

名称	路肩保護工		型番
縮尺		図番	
単位	mm		